


Legende

- Planungsgrenze Luisenplatz 5.650 m² mit punktuellen Maßnahmen
- Baum Neupflanzung
- Baum Bestand
- Baum Fällung
- Baumscheiben Wassergebundene Wegegedecke
- Bodenbelag Bestand
- Bestandshöhen
- Beleuchtung Bestand
- Ladenzugänge
- Überdachungen
- Oberflächenentwässerung Bestand
- Flächen für Außengastronomie
- Sondernutzungsflächen Gastronomie

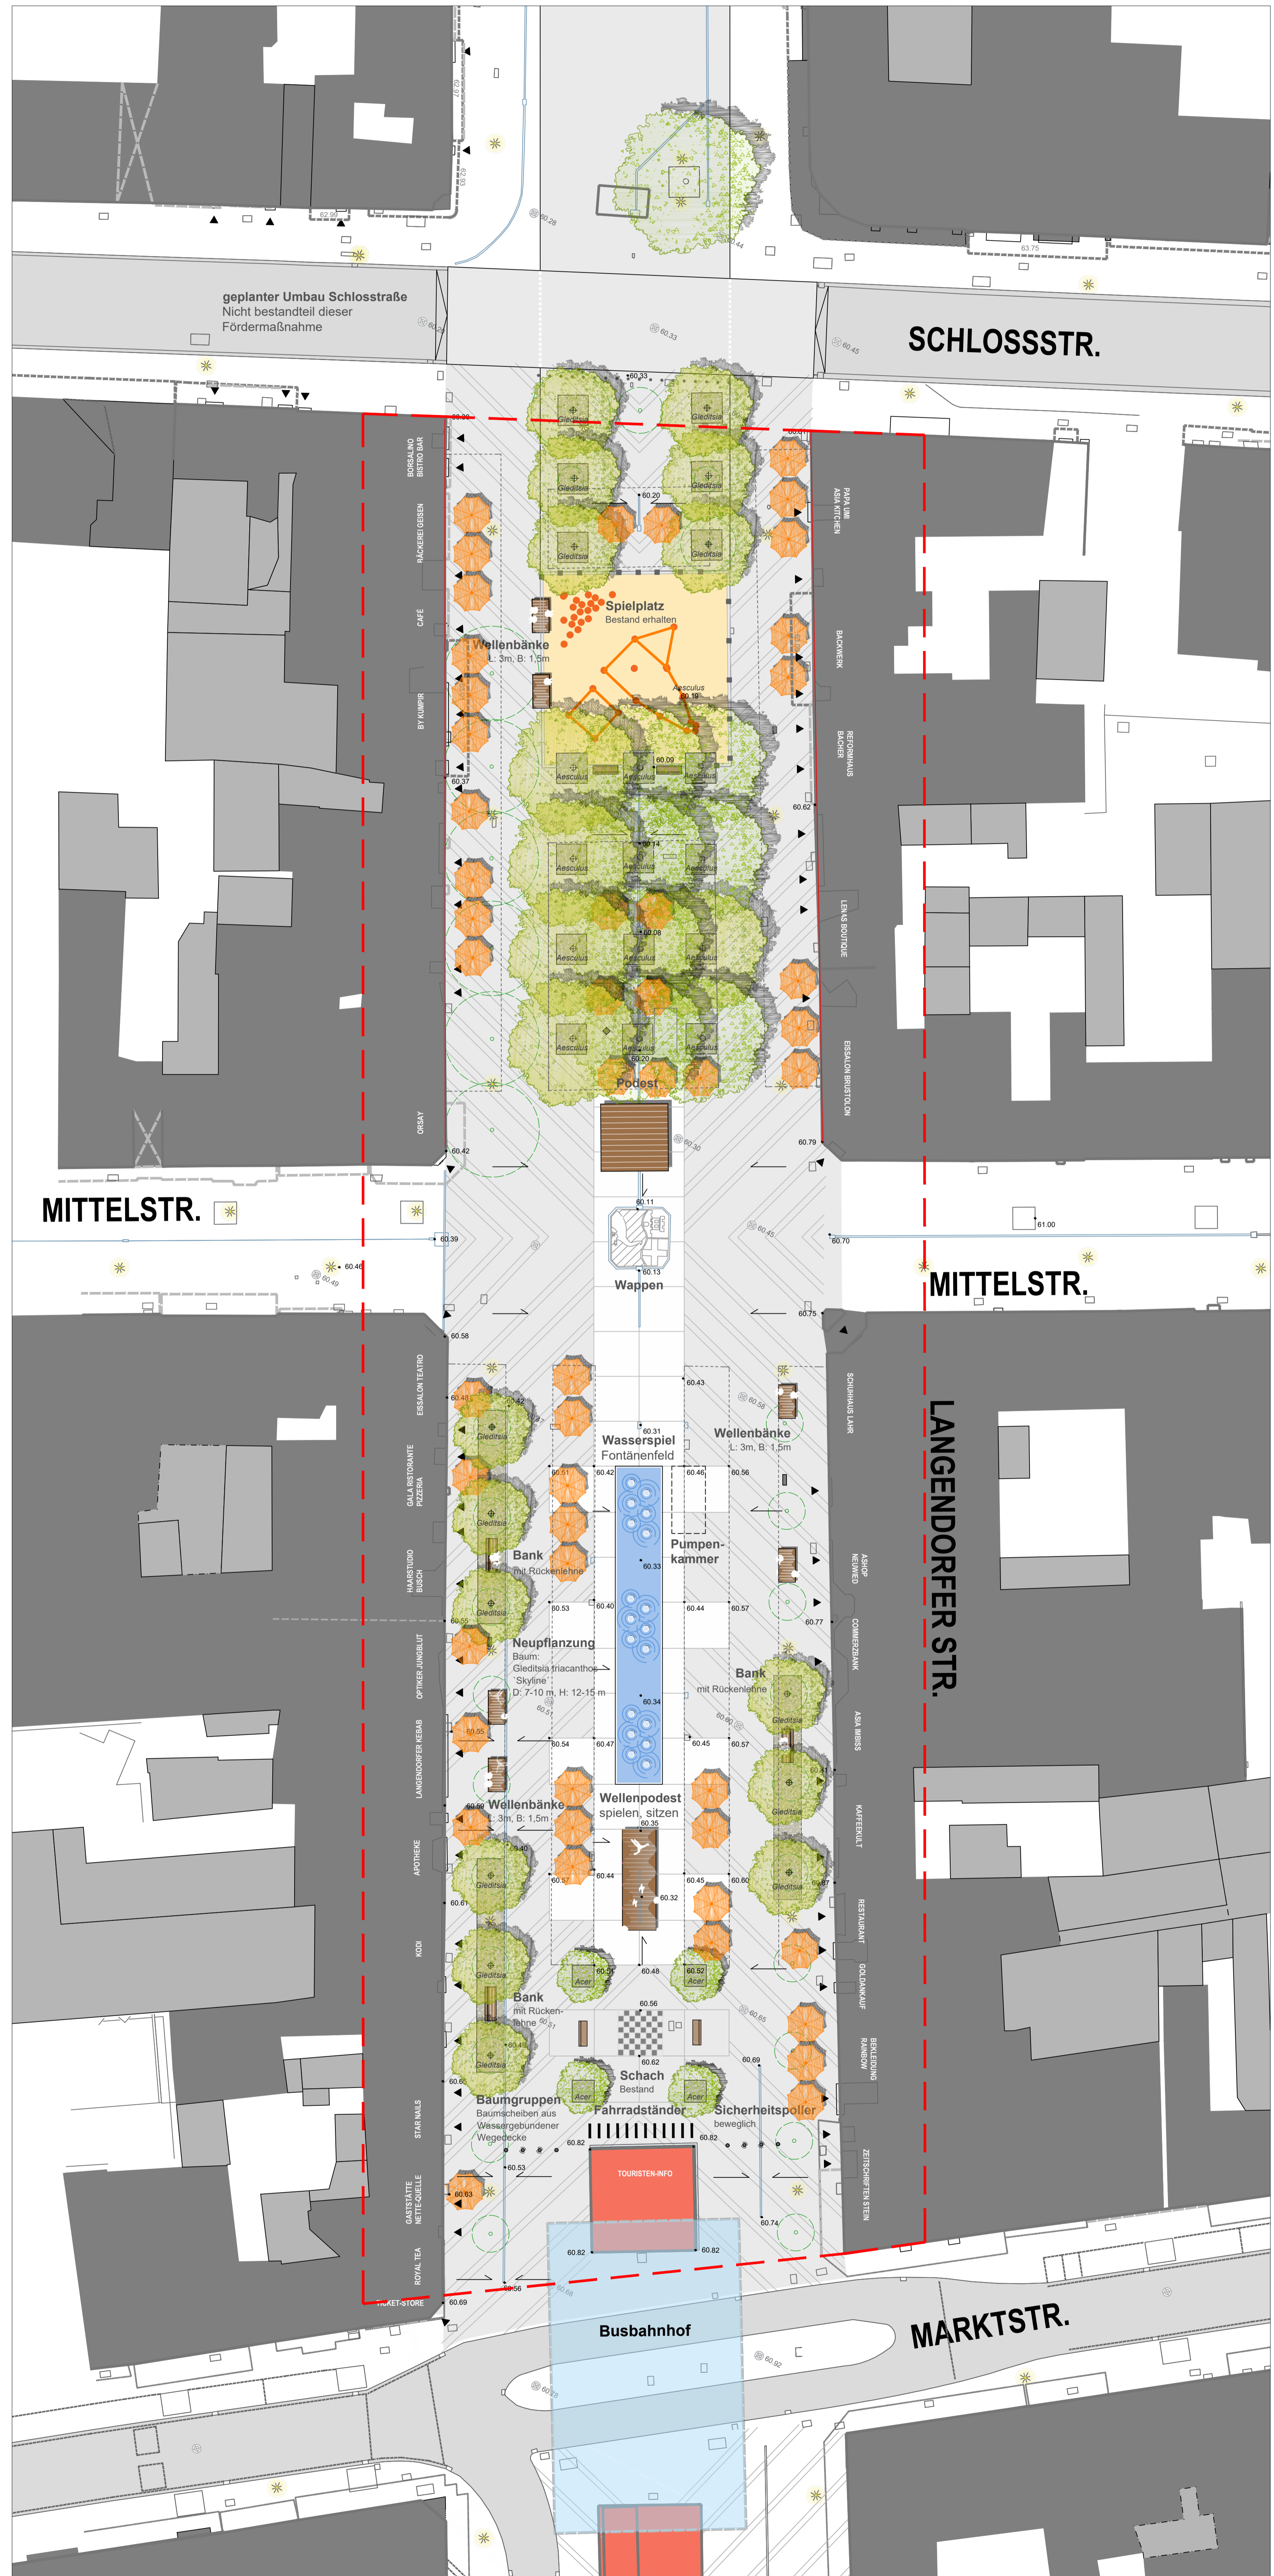

Bildquelle: ST-Freiraum



Bildquelle: Solid Surf Isles von STREETLIFE



Bildquelle: Solid Surf Isles von STREETLIFE